


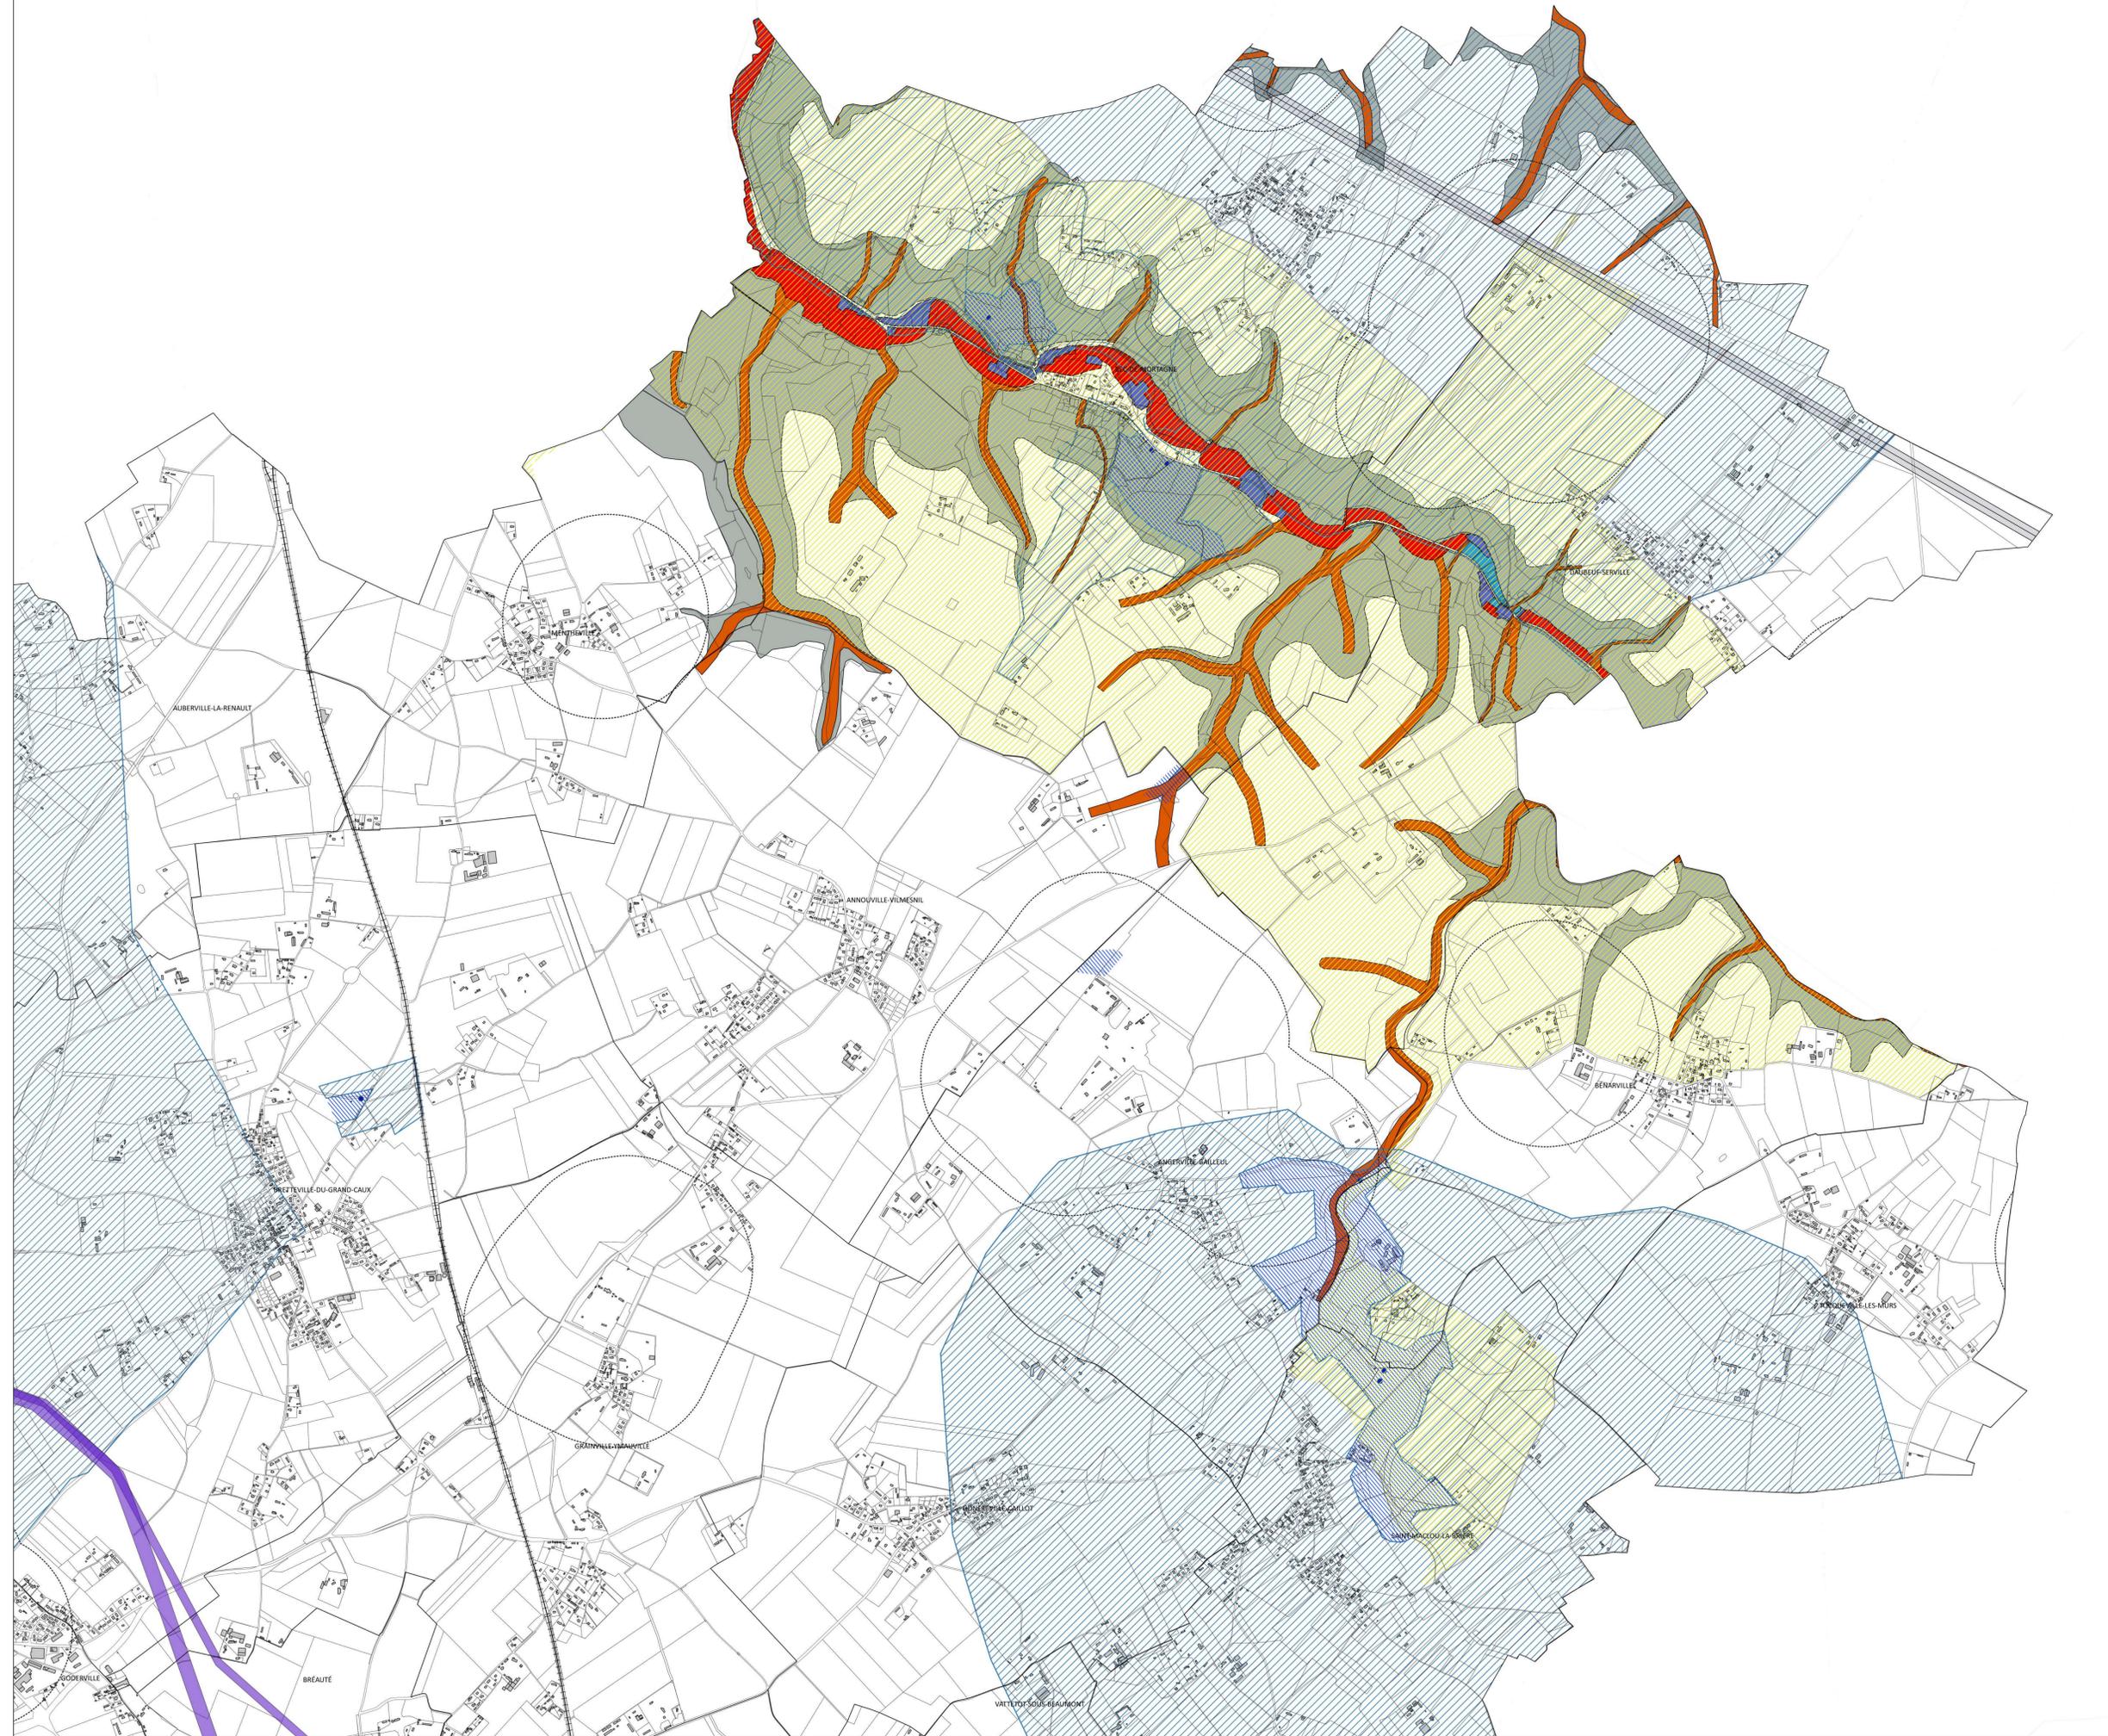

Elaboration du Plan Local d'Urbanisme intercommunal

Version approuvée

Servitudes d'Utilité Publique - Secteur Nord-Est - 1/11000e



- AC1 - Servitudes de protection des Monuments Historiques**
 [Hatched pattern] Périmètres Monuments Historiques
- AC2 - Servitudes de protection des Sites**
 [Yellow hatched pattern] Sites inscrits ou classés
- AS1 - Servitudes protection de captages d'eau**
 • Captages d'eau
 [Blue hatched pattern] Périmètre de protection immédiate
 [Blue hatched pattern] Périmètre de protection rapprochée
 [Blue hatched pattern] Périmètre de protection éloignée
- PT2 - Servitudes relatives aux communications**
 — Faisceau hertzien
 [Grey hatched pattern] Zone de dégagement de 30m de part et d'autre du faisceau
- T1 - Servitudes des voies ferrées**
 + Voie ferrée
- I1 - Pipe-lines d'hydrocarbures**
 [Red hatched pattern] Oléoduc (Géorisques)
- I3 - Servitudes de transport de gaz**
 [Purple hatched pattern] Canalisation de transport de gaz naturel (Géorisques)
- I4 - Lignes électriques**
 [Pink hatched pattern] Lignes aériennes 90KV n°1 et n°2
 [Pink hatched pattern] Projet de ligne 2x225 KV Hautes Falaises - Sainneville
- Plan de Prévention des Risques Inondation**
 Zonage réglementaire du PPRI de la Lézarde
 [Blue hatched pattern] Zone bleu clair
 [Blue hatched pattern] Zone bleu foncée
 [Brown hatched pattern] Zone marron
 [Red hatched pattern] Zone rouge
 [Green hatched pattern] Zone vert clair
 [Green hatched pattern] Zone vert foncé
 [Purple hatched pattern] Zone violet
 [Pink hatched pattern] Zone érosion du PPRI de la Lézarde
 Zonage réglementaire du PPRN Valmont-Ganzeville
 [Blue hatched pattern] Zone Bleu ciel
 [Blue hatched pattern] Zone Bleue
 [Grey hatched pattern] Zone Grise
 [Yellow hatched pattern] Zone Jaune
 [Orange hatched pattern] Zone Orange
 [Red hatched pattern] Zone Rouge
 [Green hatched pattern] Zone Verte

